


QUALICA  
Spółka z o.o.  
ul. Wiślana 8, 00-317 Warszawa

BUDYNEK MIESZKALNY  
WIELORODZINNY  
Z GARAŻEM PODZIEMNYM  
I INFRASTRUKTURĄ TECHNICZNĄ

UL. ROKOKOWA 122 W WARSZAWIE  
Działka nr 16 w obrębie 7-11-12

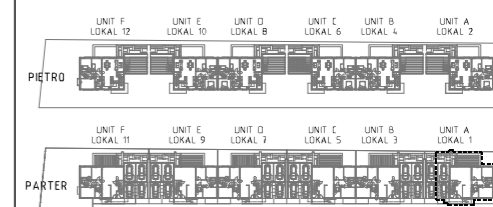

UNIT	A
KONDYGNACJA	PARTER
NR LOKALU	1
LICZBA POKOI	4
POWIERZCHNIA UŻYTKOWA	89,57 m <sup>2</sup>




#### ZESTAWIENIE POMIESZCZEŃ

1. HALL	5,81 m <sup>2</sup>
2. POKÓJ DZIENNY	27,52 m <sup>2</sup>
3. KUCHNIA	8,50 m <sup>2</sup>
4. SPIŻARNIA	2,95 m <sup>2</sup>
5. KORYTARZ	6,29 m <sup>2</sup>
6. SYPIALNIA	9,87 m <sup>2</sup>
7. SYPIALNIA	9,68 m <sup>2</sup>
8. ŁAZIENKA	4,85 m <sup>2</sup>
9. SYPIALNIA	11,52 m <sup>2</sup>
10. WC	2,58 m <sup>2</sup>

**RAZEM 89,57 m<sup>2</sup>**

11. GARAŻ	16,43 m <sup>2</sup>
12. OGRÓDEK	141,64 m <sup>2</sup>

CUBE architekci  
Kubicki Mizieliński sp.j.  
ul. Puławska 1  
02-515 Warszawa  
tel: (22) 407 29 11  
e-mail: cube@cube-architekci.pl

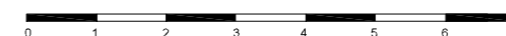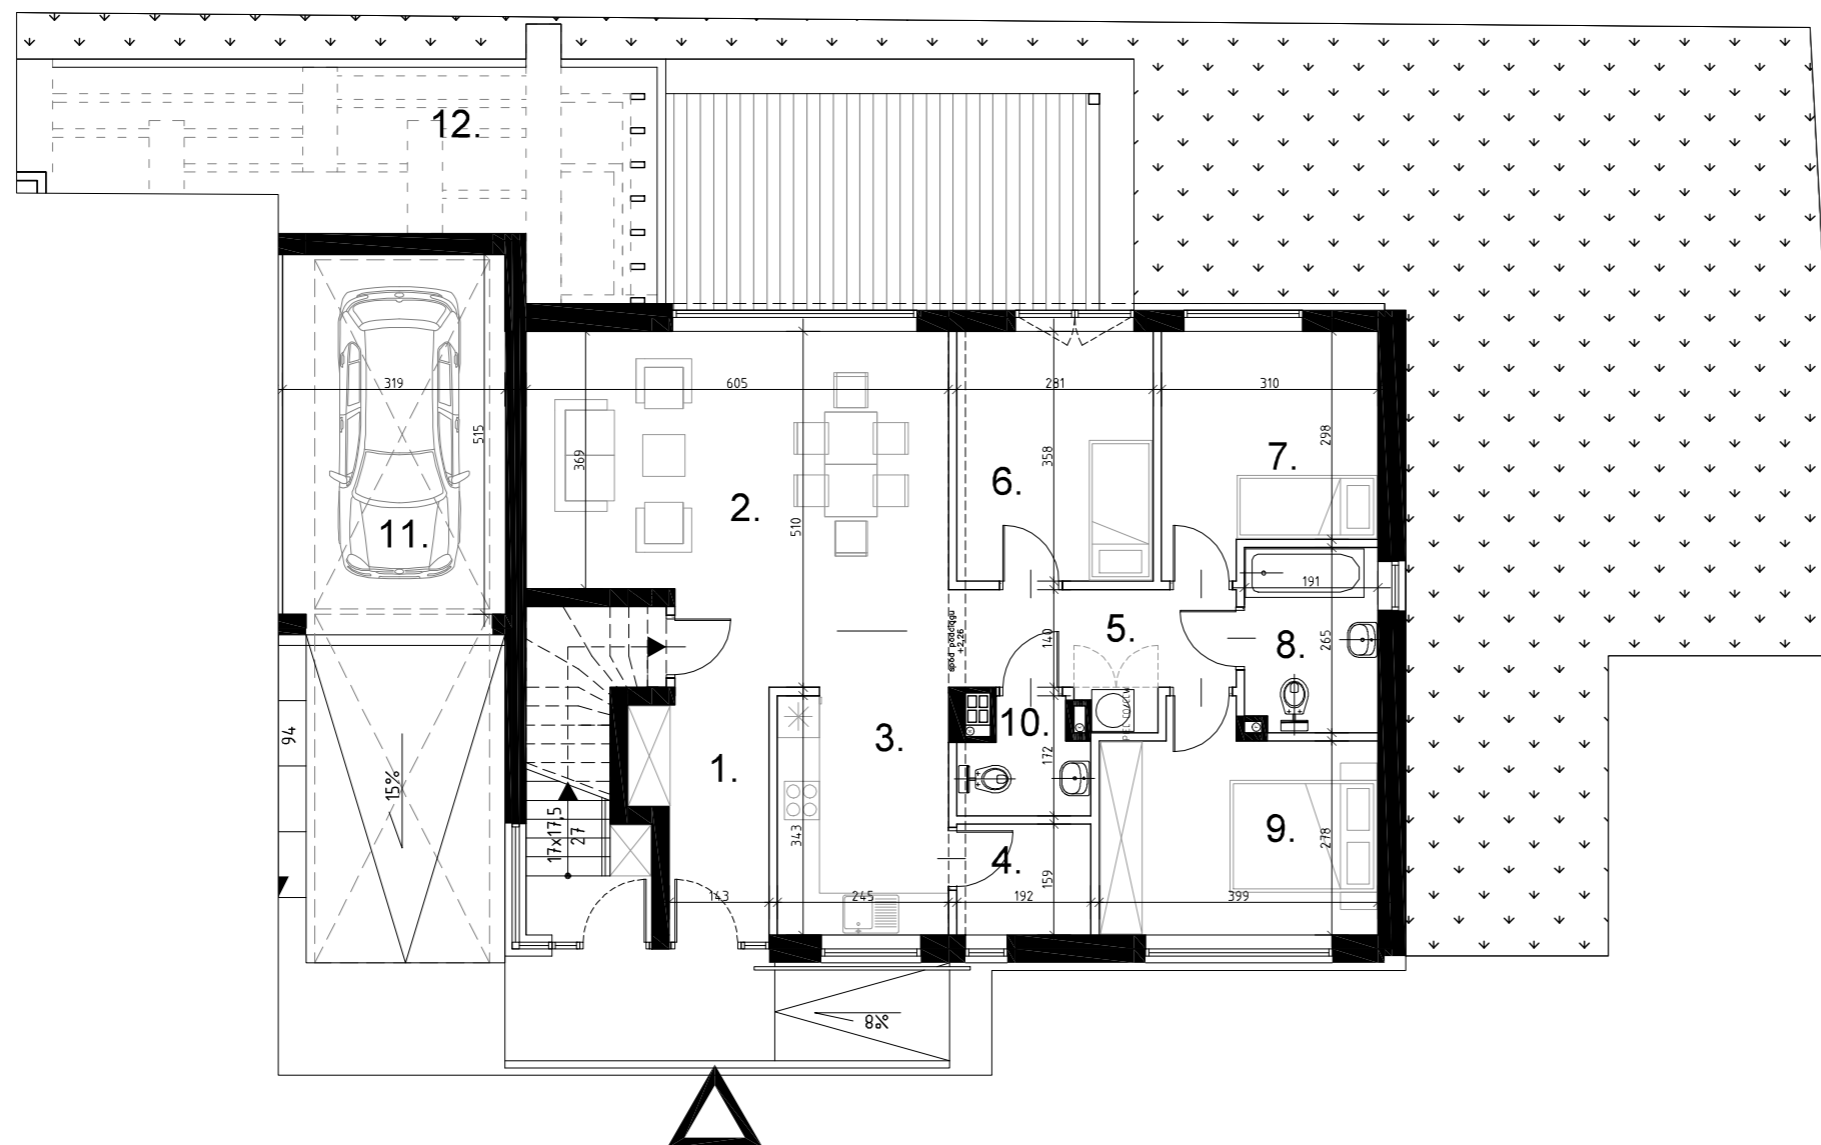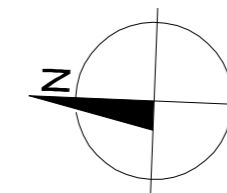

#### UWAGI:

1/Pomiary wykonano wg normy PN-ISO 9836:1997 /w świetle ścian z tynkiem/.

2/Karta katalogowa została wykonana na podstawie projektu wykonawczego.

W trakcie budowy mogą nastąpić niewielkie różnice wymiarów, powierzchni i usytuowania punktów elektrycznych i teletechnicznych oraz przyborów sanitarnych.

3/Pokazane na rysunku wyposażenie (meble, sprzęt AGD, wyposażenie sanitarne) jest przykładowe i ma na celu ułatwienie aranżacji lokalu klientowi, nie jest przedmiotem oferty i umowy sprzedaży lokalu.