
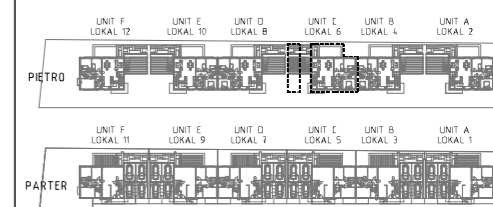
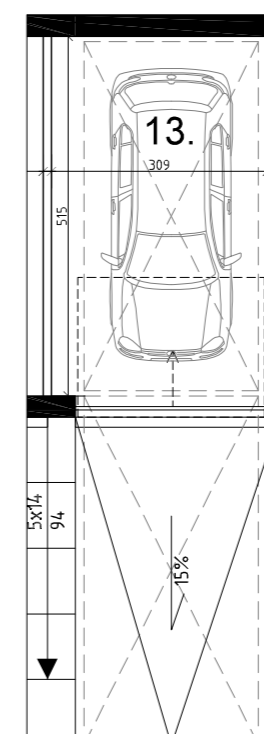
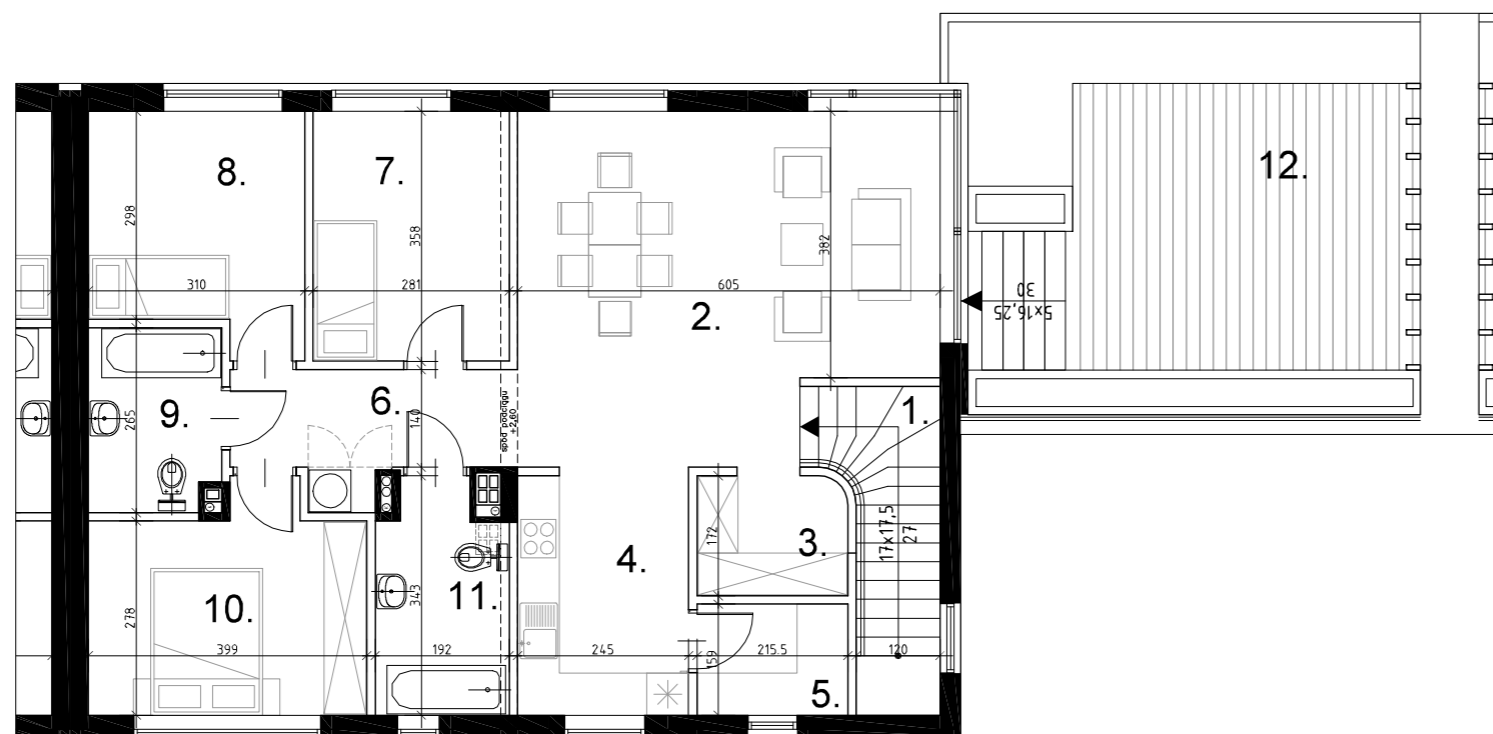


QUALICA
Spółka z o.o.
ul. Wiślana 8, 00-317 Warszawa

BUDYNEK MIESZKALNY
WIELORODZINNY
Z GARAŻEM PODZIEMNYM
I INFRASTRUKTURĄ TECHNICZNĄ

UL. ROKOKOWA 122 W WARSZAWIE
Działka nr 16 w obrębie 7-11-12

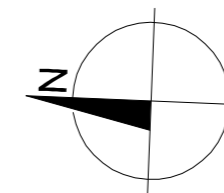

| | |
|--------------------------|----------------------|
| UNIT | C |
| KONDYGNACJA | I PIĘTRO |
| NR LOKALU | 6 |
| LICZBA POKOI | 4 |
| POWIERZCHNIA UŻYTKOWA | 98,82 m ² |


ZESTAWIENIE POMIESZCZEŃ

| | |
|--------------------|----------------------|
| 1. KLATKA SCHODOWA | 7,45 m ² |
| 2. POKÓJ DZIENNY | 27,95 m ² |
| 3. GARDEROBA | 3,69 m |
| 4. KUCHNIA | 8,50 m ² |
| 5. SPIŻARNIA | 3,32 m ² |
| 6. KORYTARZ | 6,26 m ² |
| 7. SYPIALNIA | 9,87 m ² |
| 8. SYPIALNIA | 9,68 m ² |
| 9. ŁAZIENKA | 4,78 m ² |
| 10. SYPIALNIA | 11,52 m ² |
| 11. ŁAZIENKA | 5,82 m ² |

RAZEM 98,82 m²

| | |
|-----------|----------------------|
| 12. TARAS | 31,35 m ² |
| 13. GARAŻ | 15,91 m ² |

GARAŻ W PARTERZE

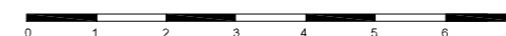

UWAGI:

1/Pomiary wykonano wg normy PN-ISO 9836:1997 /w świetle ścian z tynkiem/.

2/Karta katalogowa została wykonana na podstawie projektu wykonawczego.

W trakcie budowy mogą nastąpić niewielkie różnice wymiarów, powierzchni i usytuowania punktów elektrycznych i teletechnicznych oraz przyborów sanitarnych.

3/Pokazane na rysunku wyposażenie (meble, sprzęt AGD, wyposażenie sanitarne) jest przykładowe i ma na celu ułatwienie aranżacji lokalu klientowi, nie jest przedmiotem oferty i umowy sprzedaży lokalu.

CUBE architekci
Kubicki Mizieliński sp.j.
ul. Puławska 1
02-515 Warszawa
tel: (22) 407 29 11
e-mail: cube@cube-architekci.pl